



PLAN ZAGOSPODAROWANIA PRZESTRZENNEGO OBSZARU METROPOLITALNEGO GDAŃSK - GDYNIA - Sopot

UWARUNKOWANIA ZAGOSPODAROWANIE TERENU


TERENY ZABUDOWANE OGÓŁEM

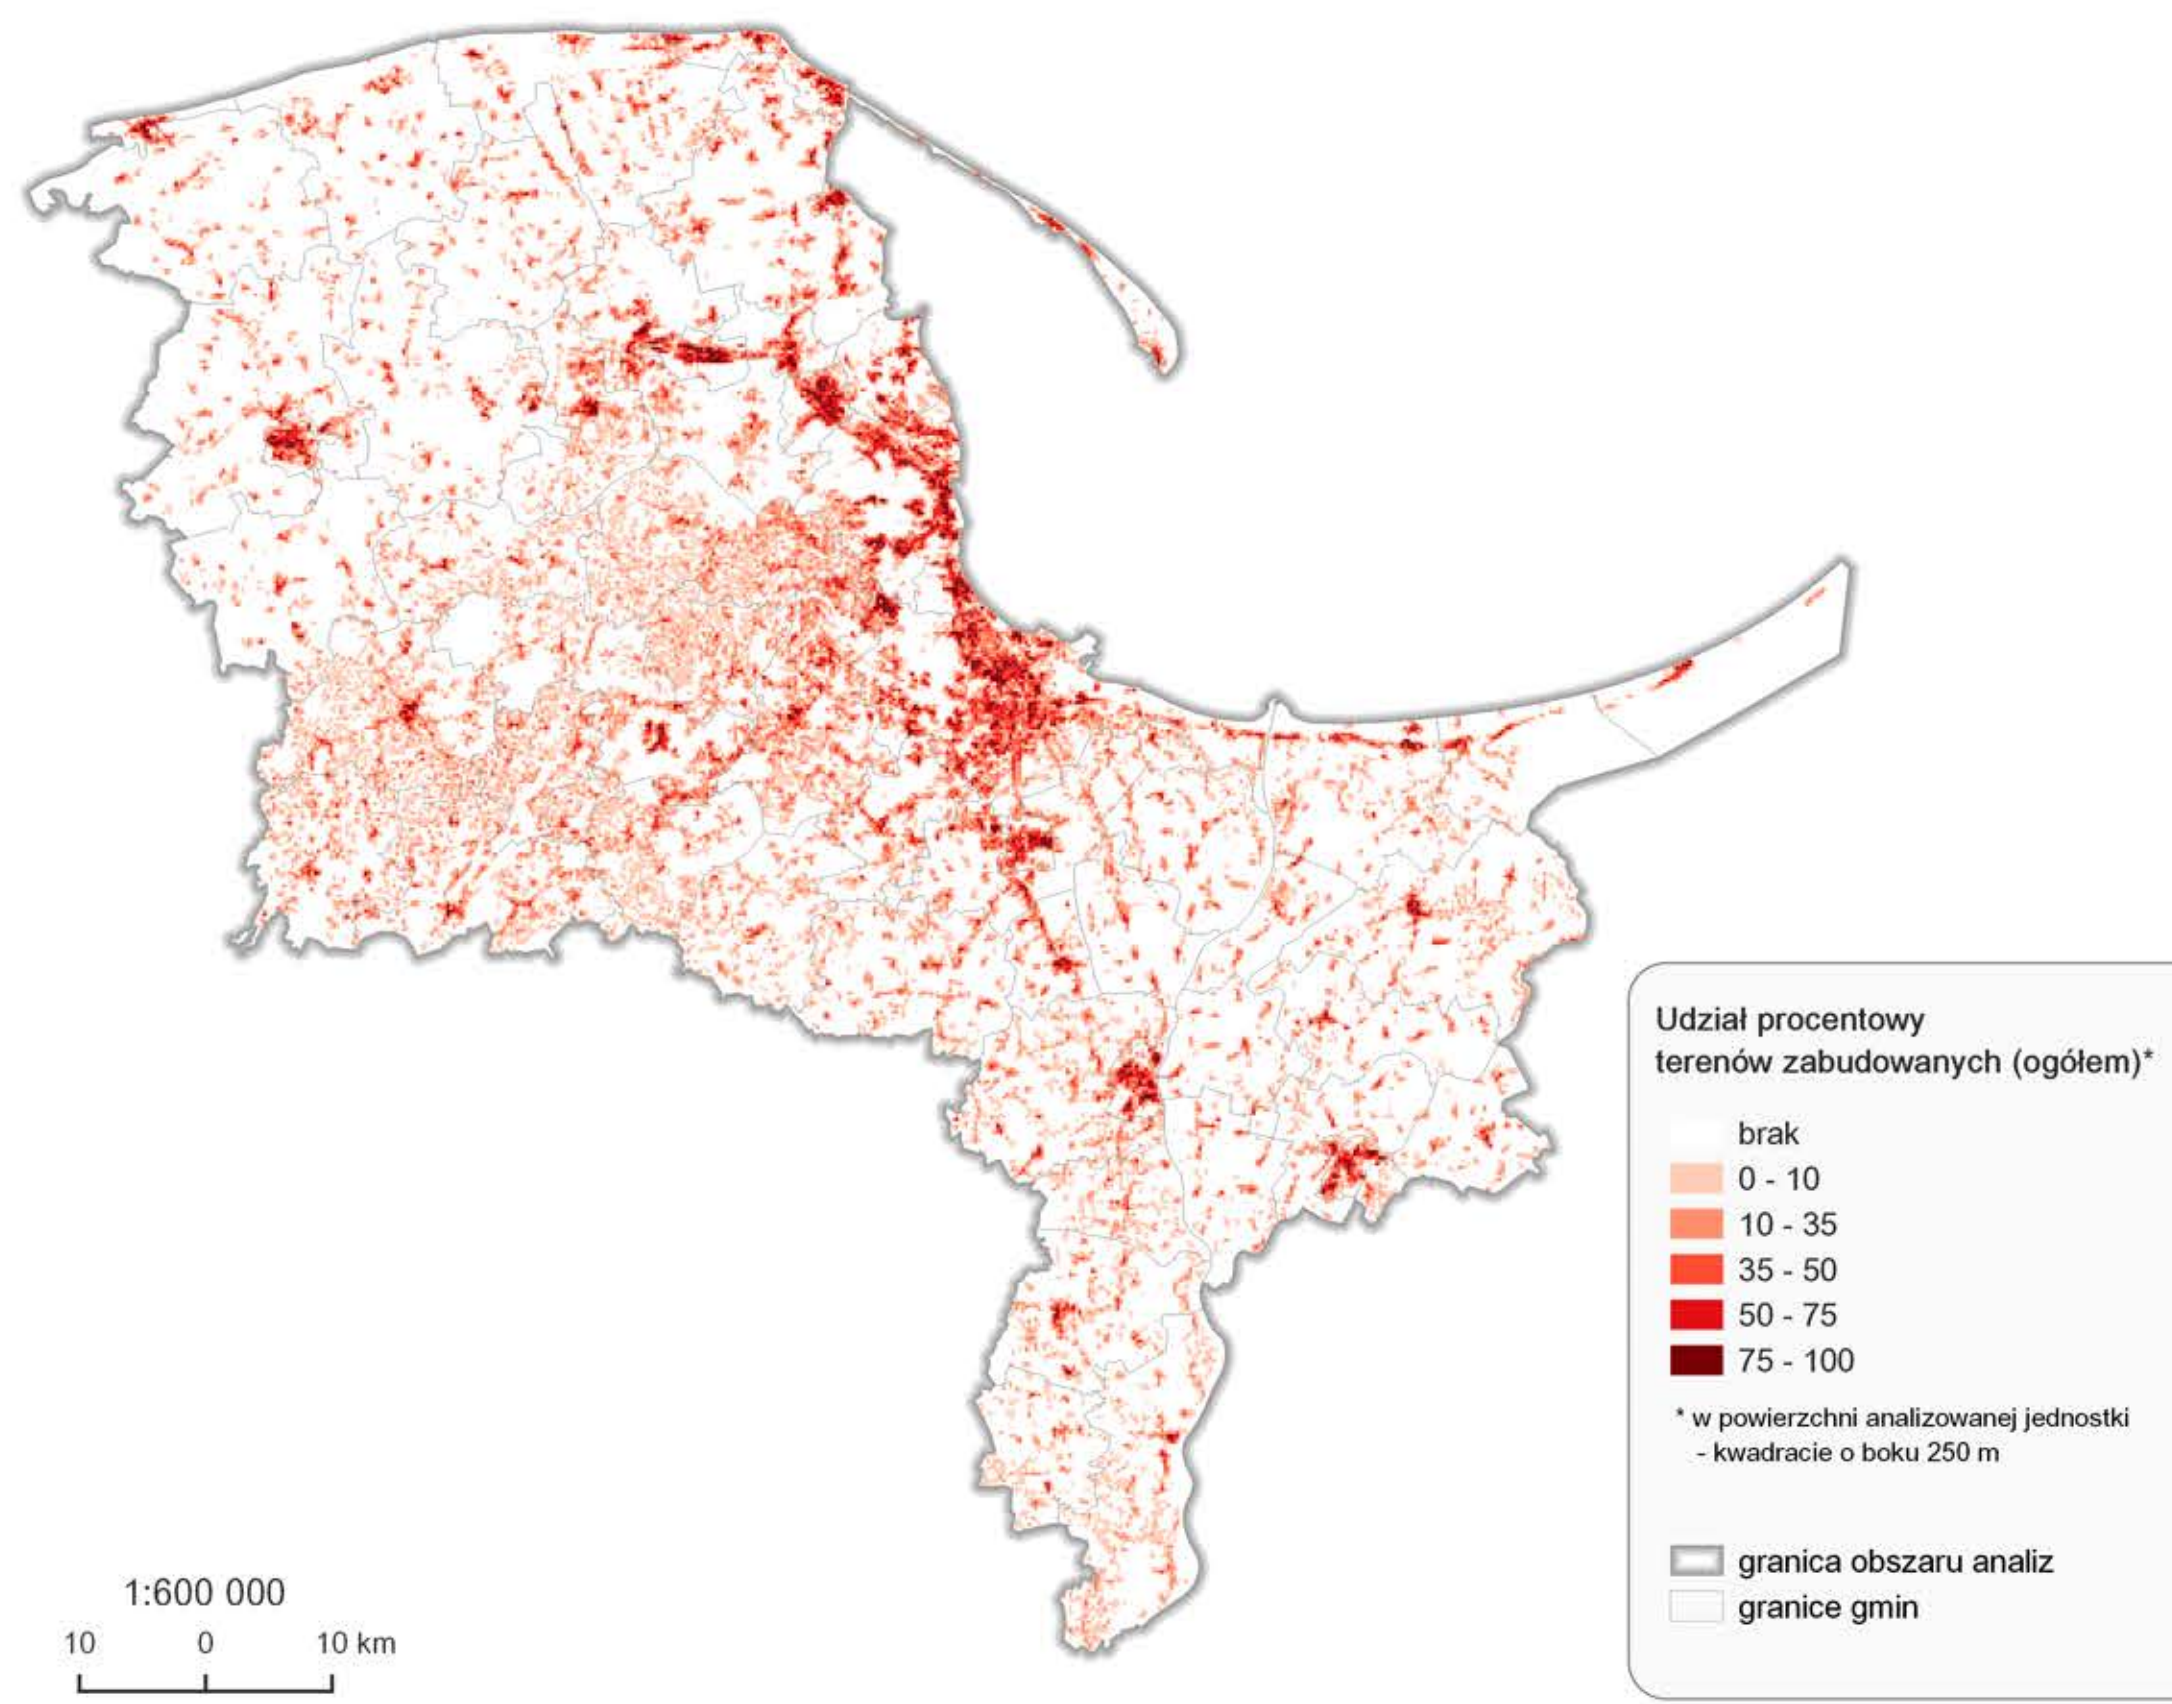


TERENY ZABUDOWY MIESZKANIOWEJ JEDNORODZINNEJ

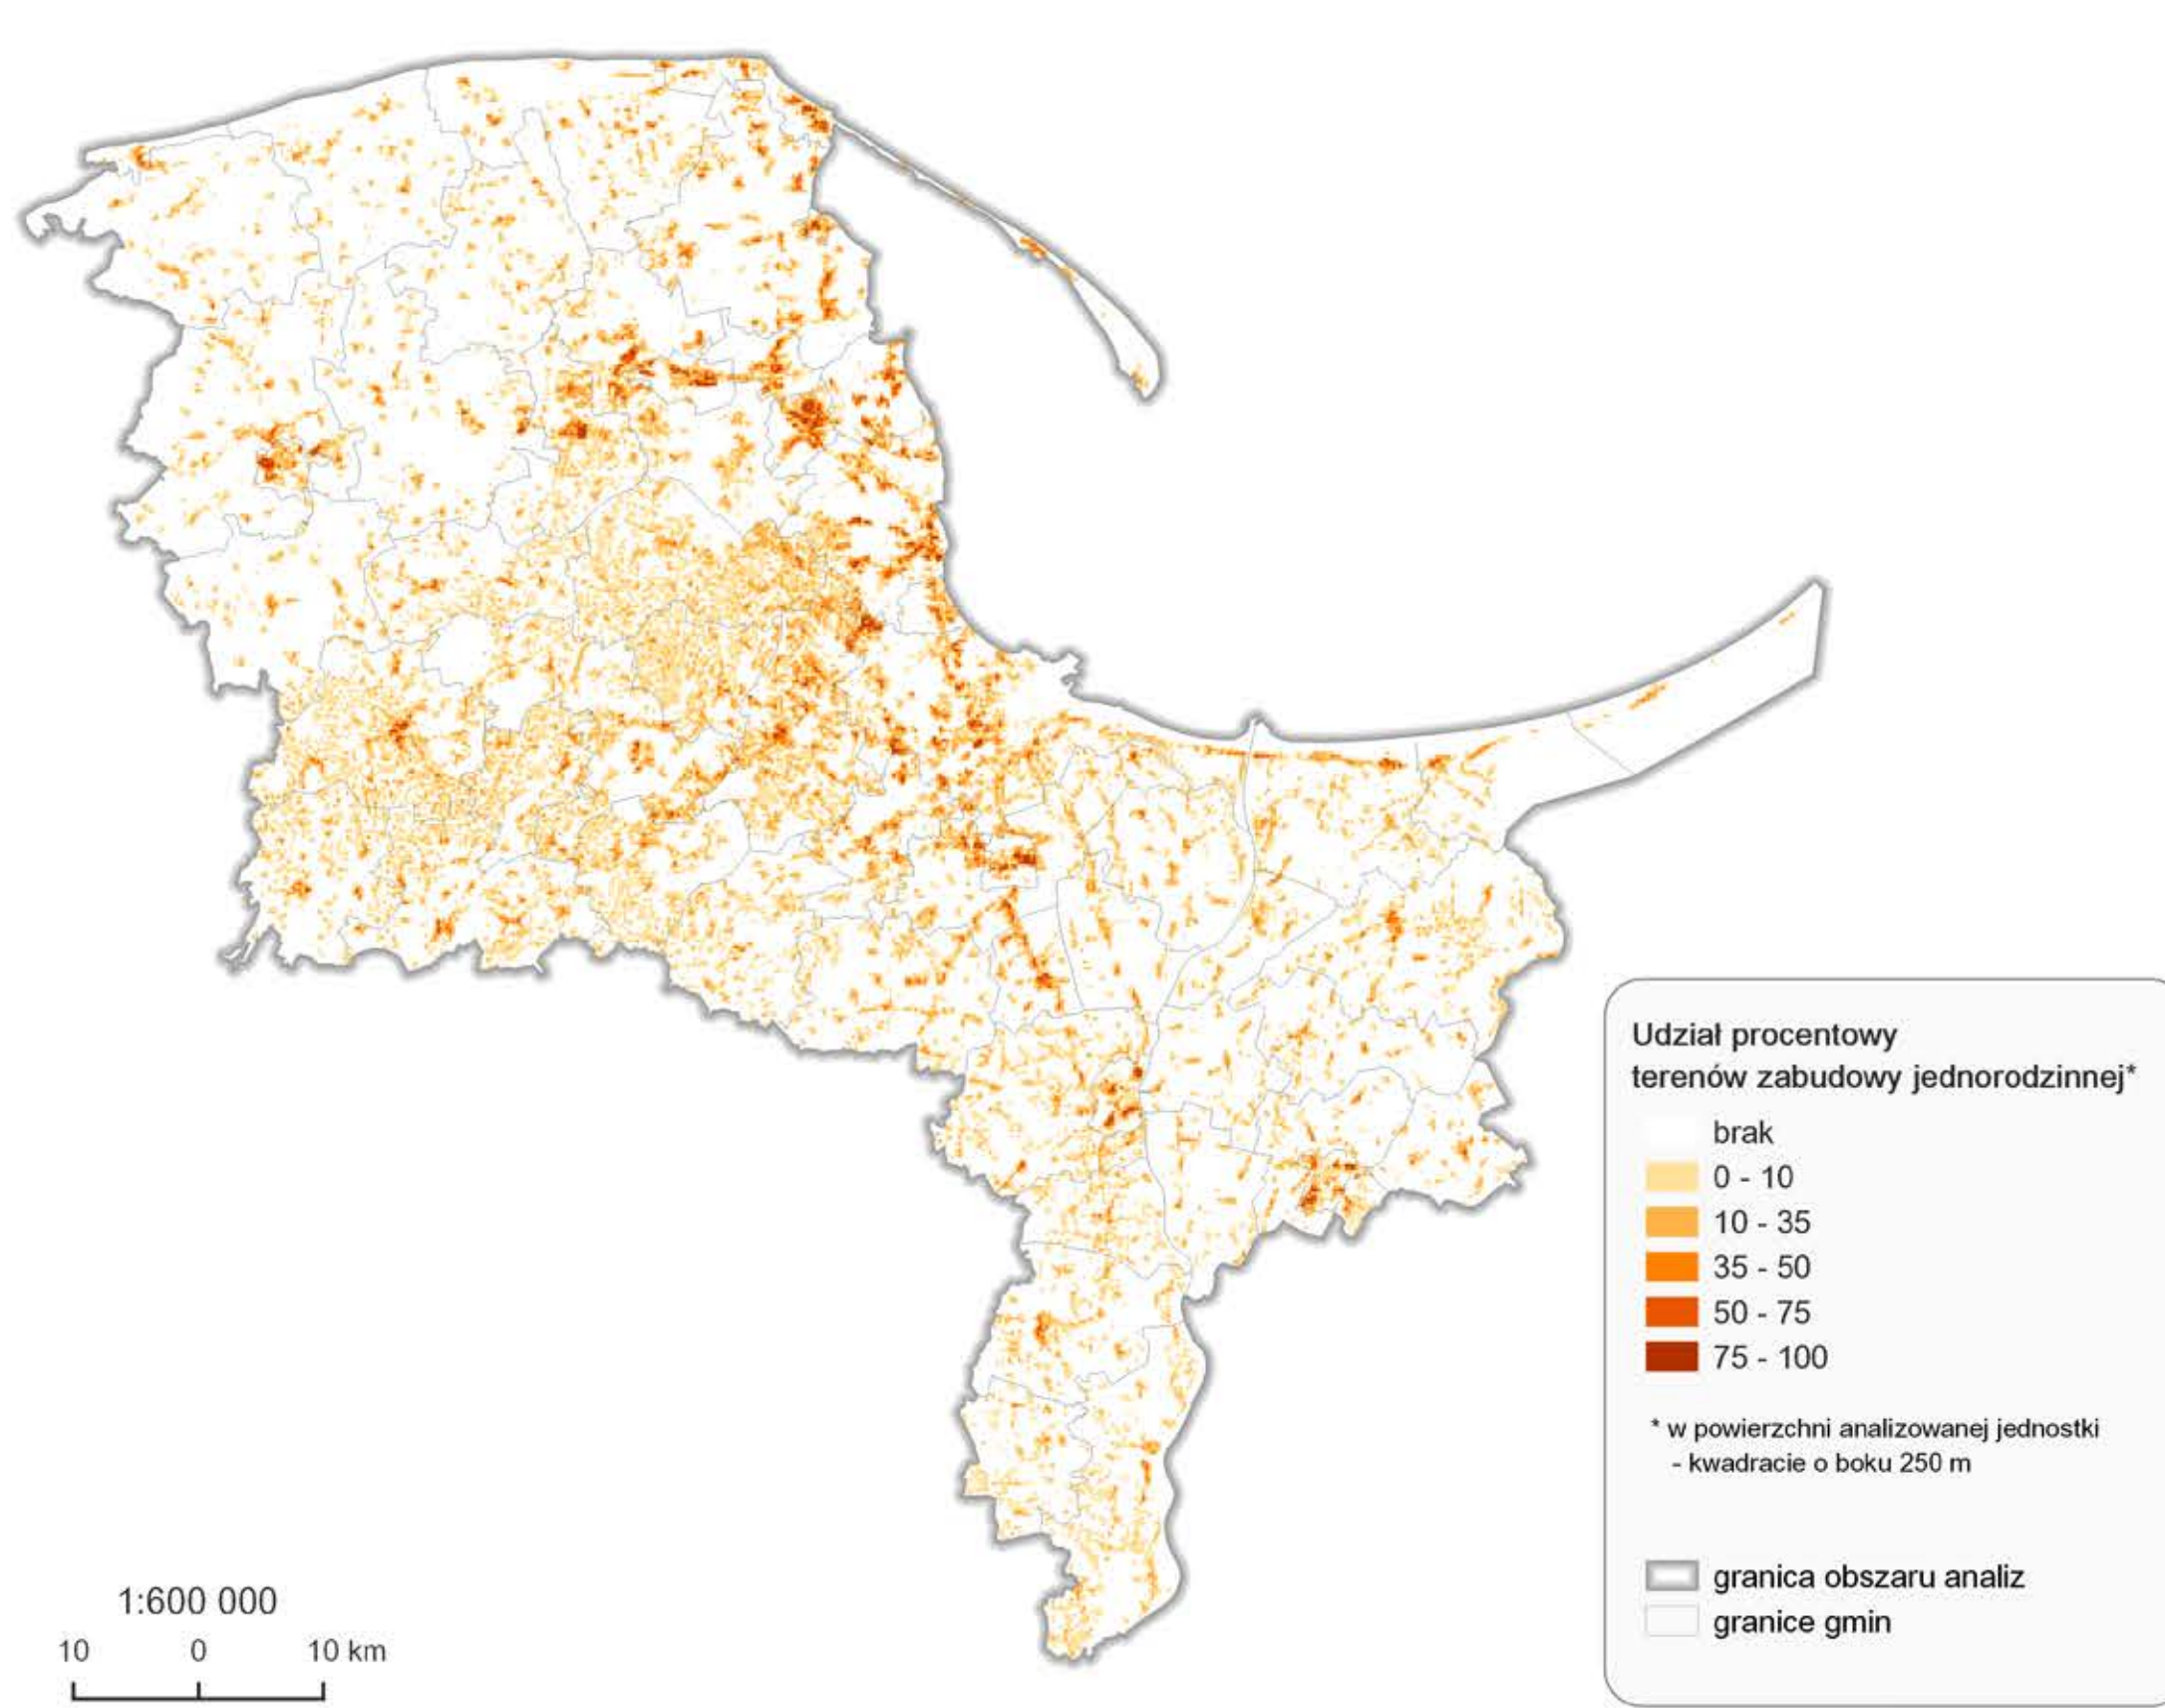

TERENY ZABUDOWY MIESZKANIOWEJ WIELORODZINNEJ

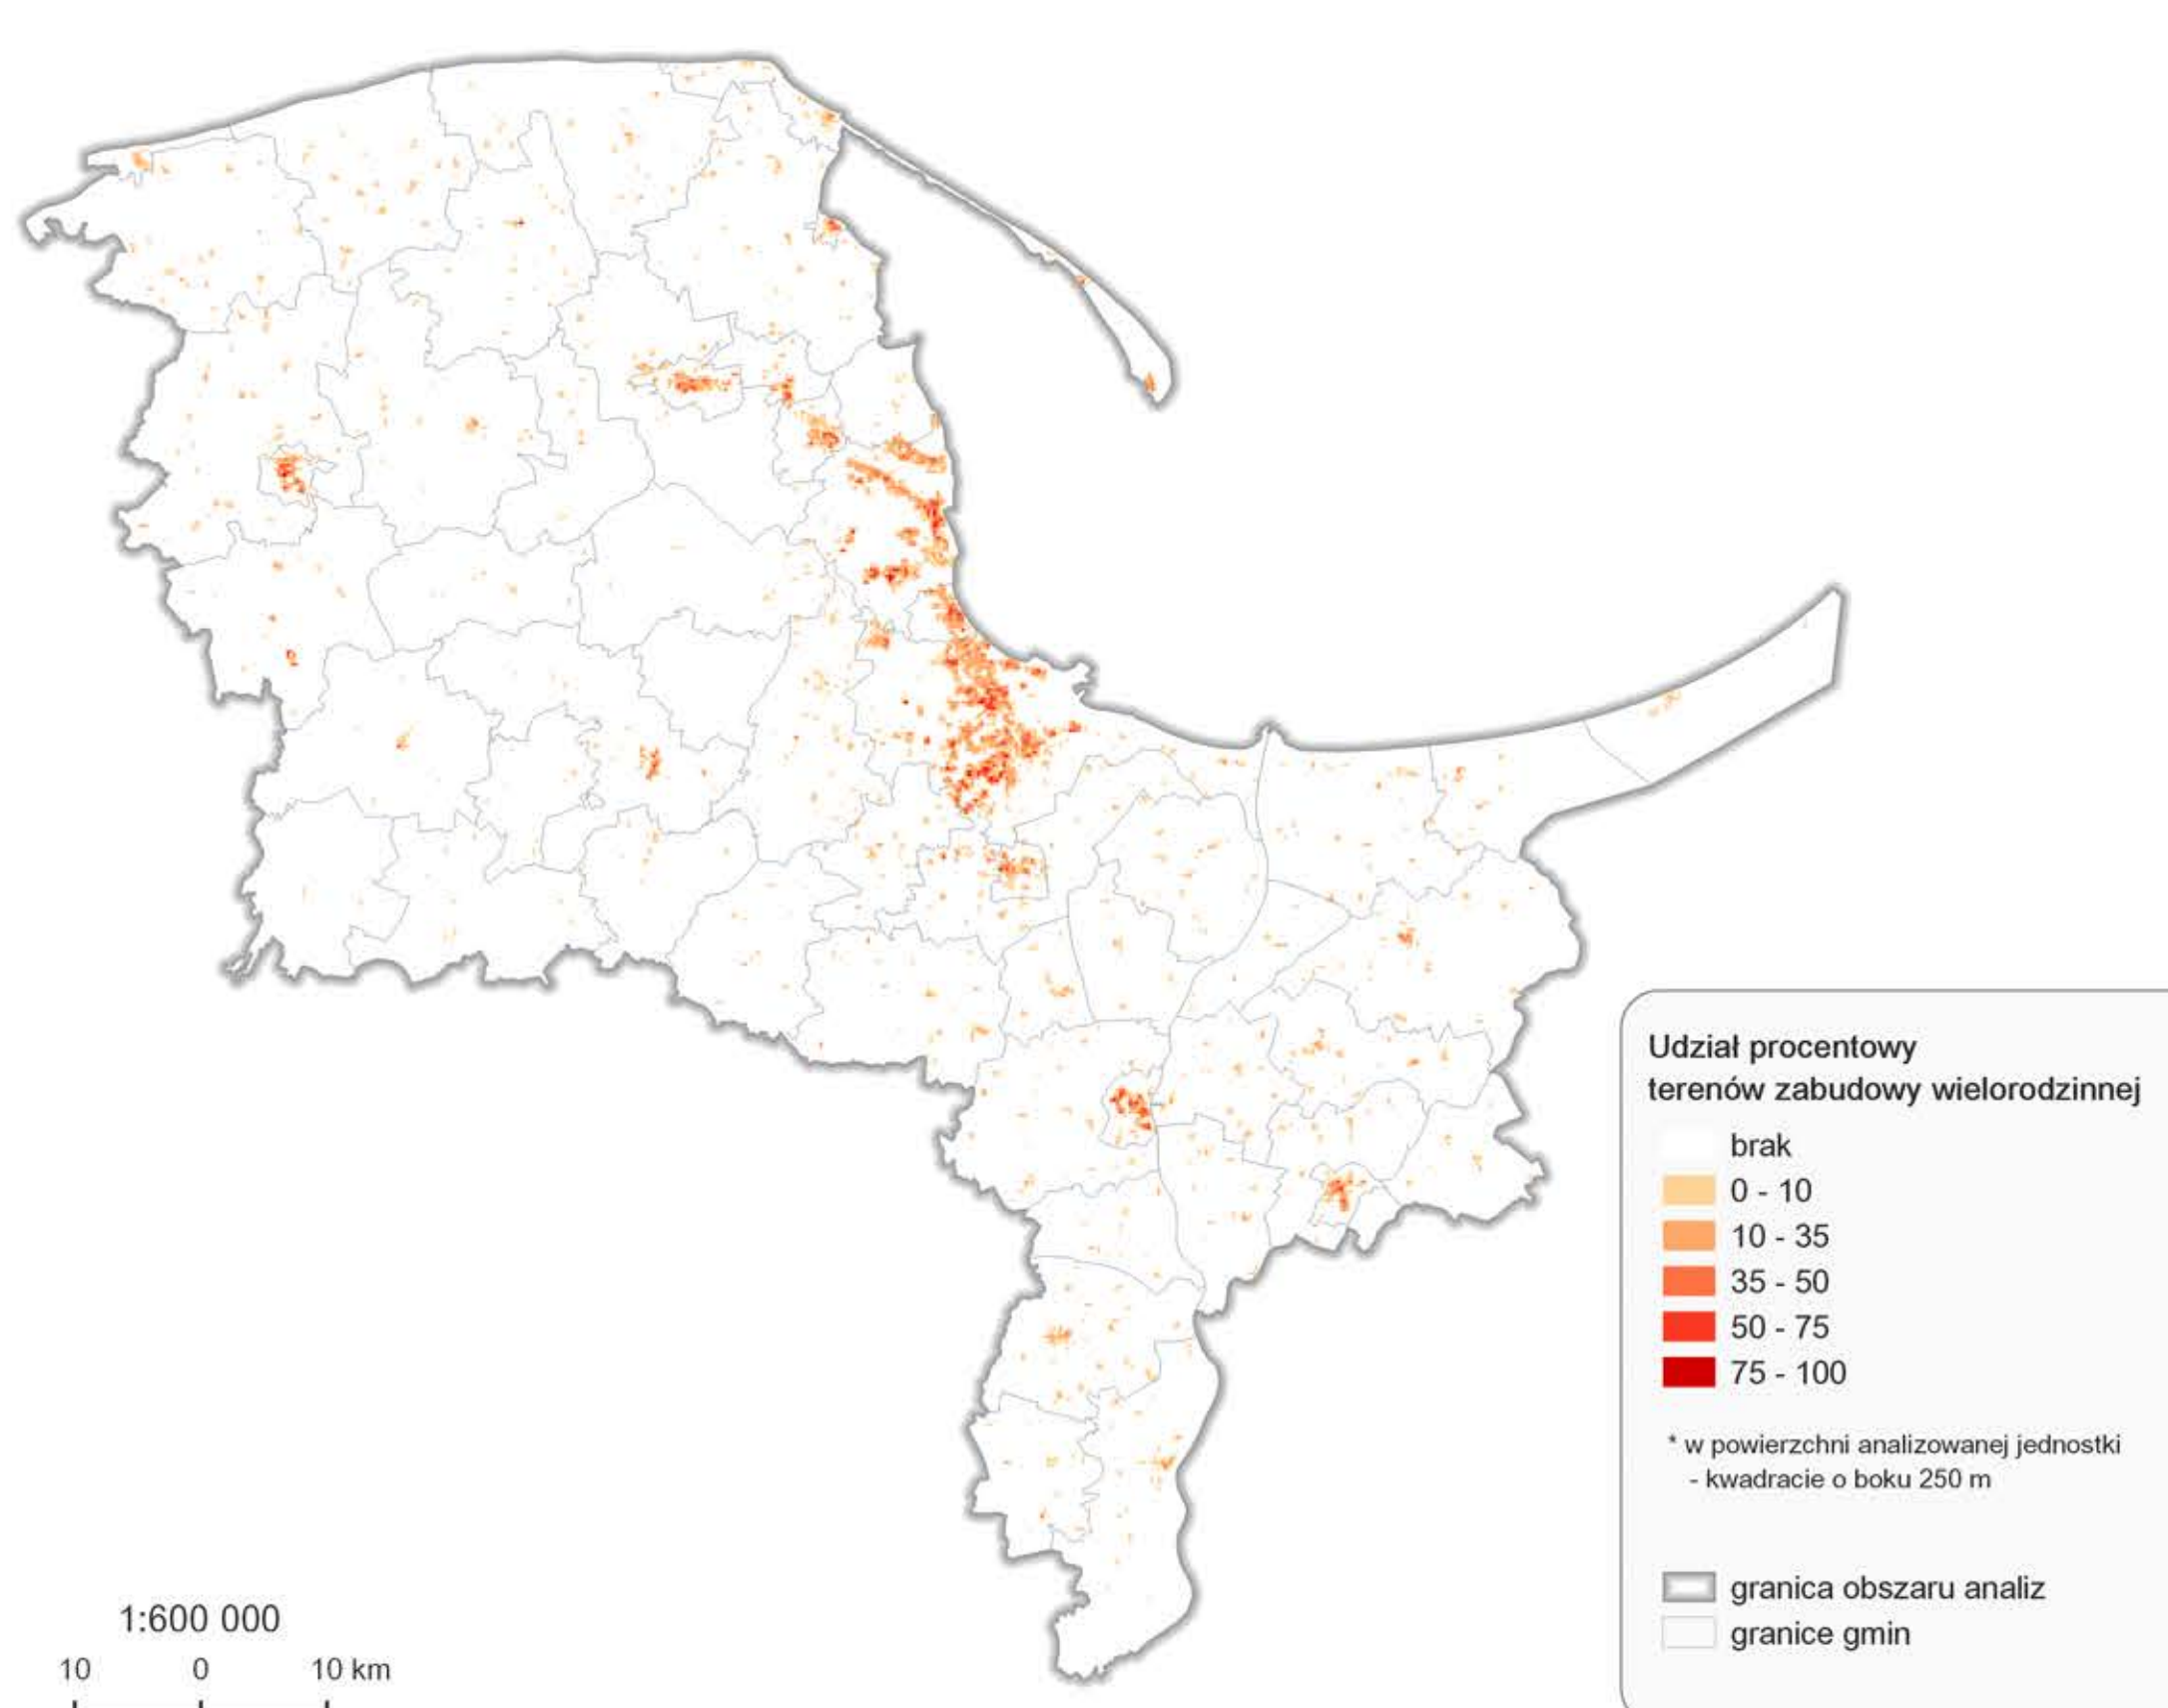

TERENY ZABUDOWY PRZEMYSŁOWO - SKŁADOWEJ

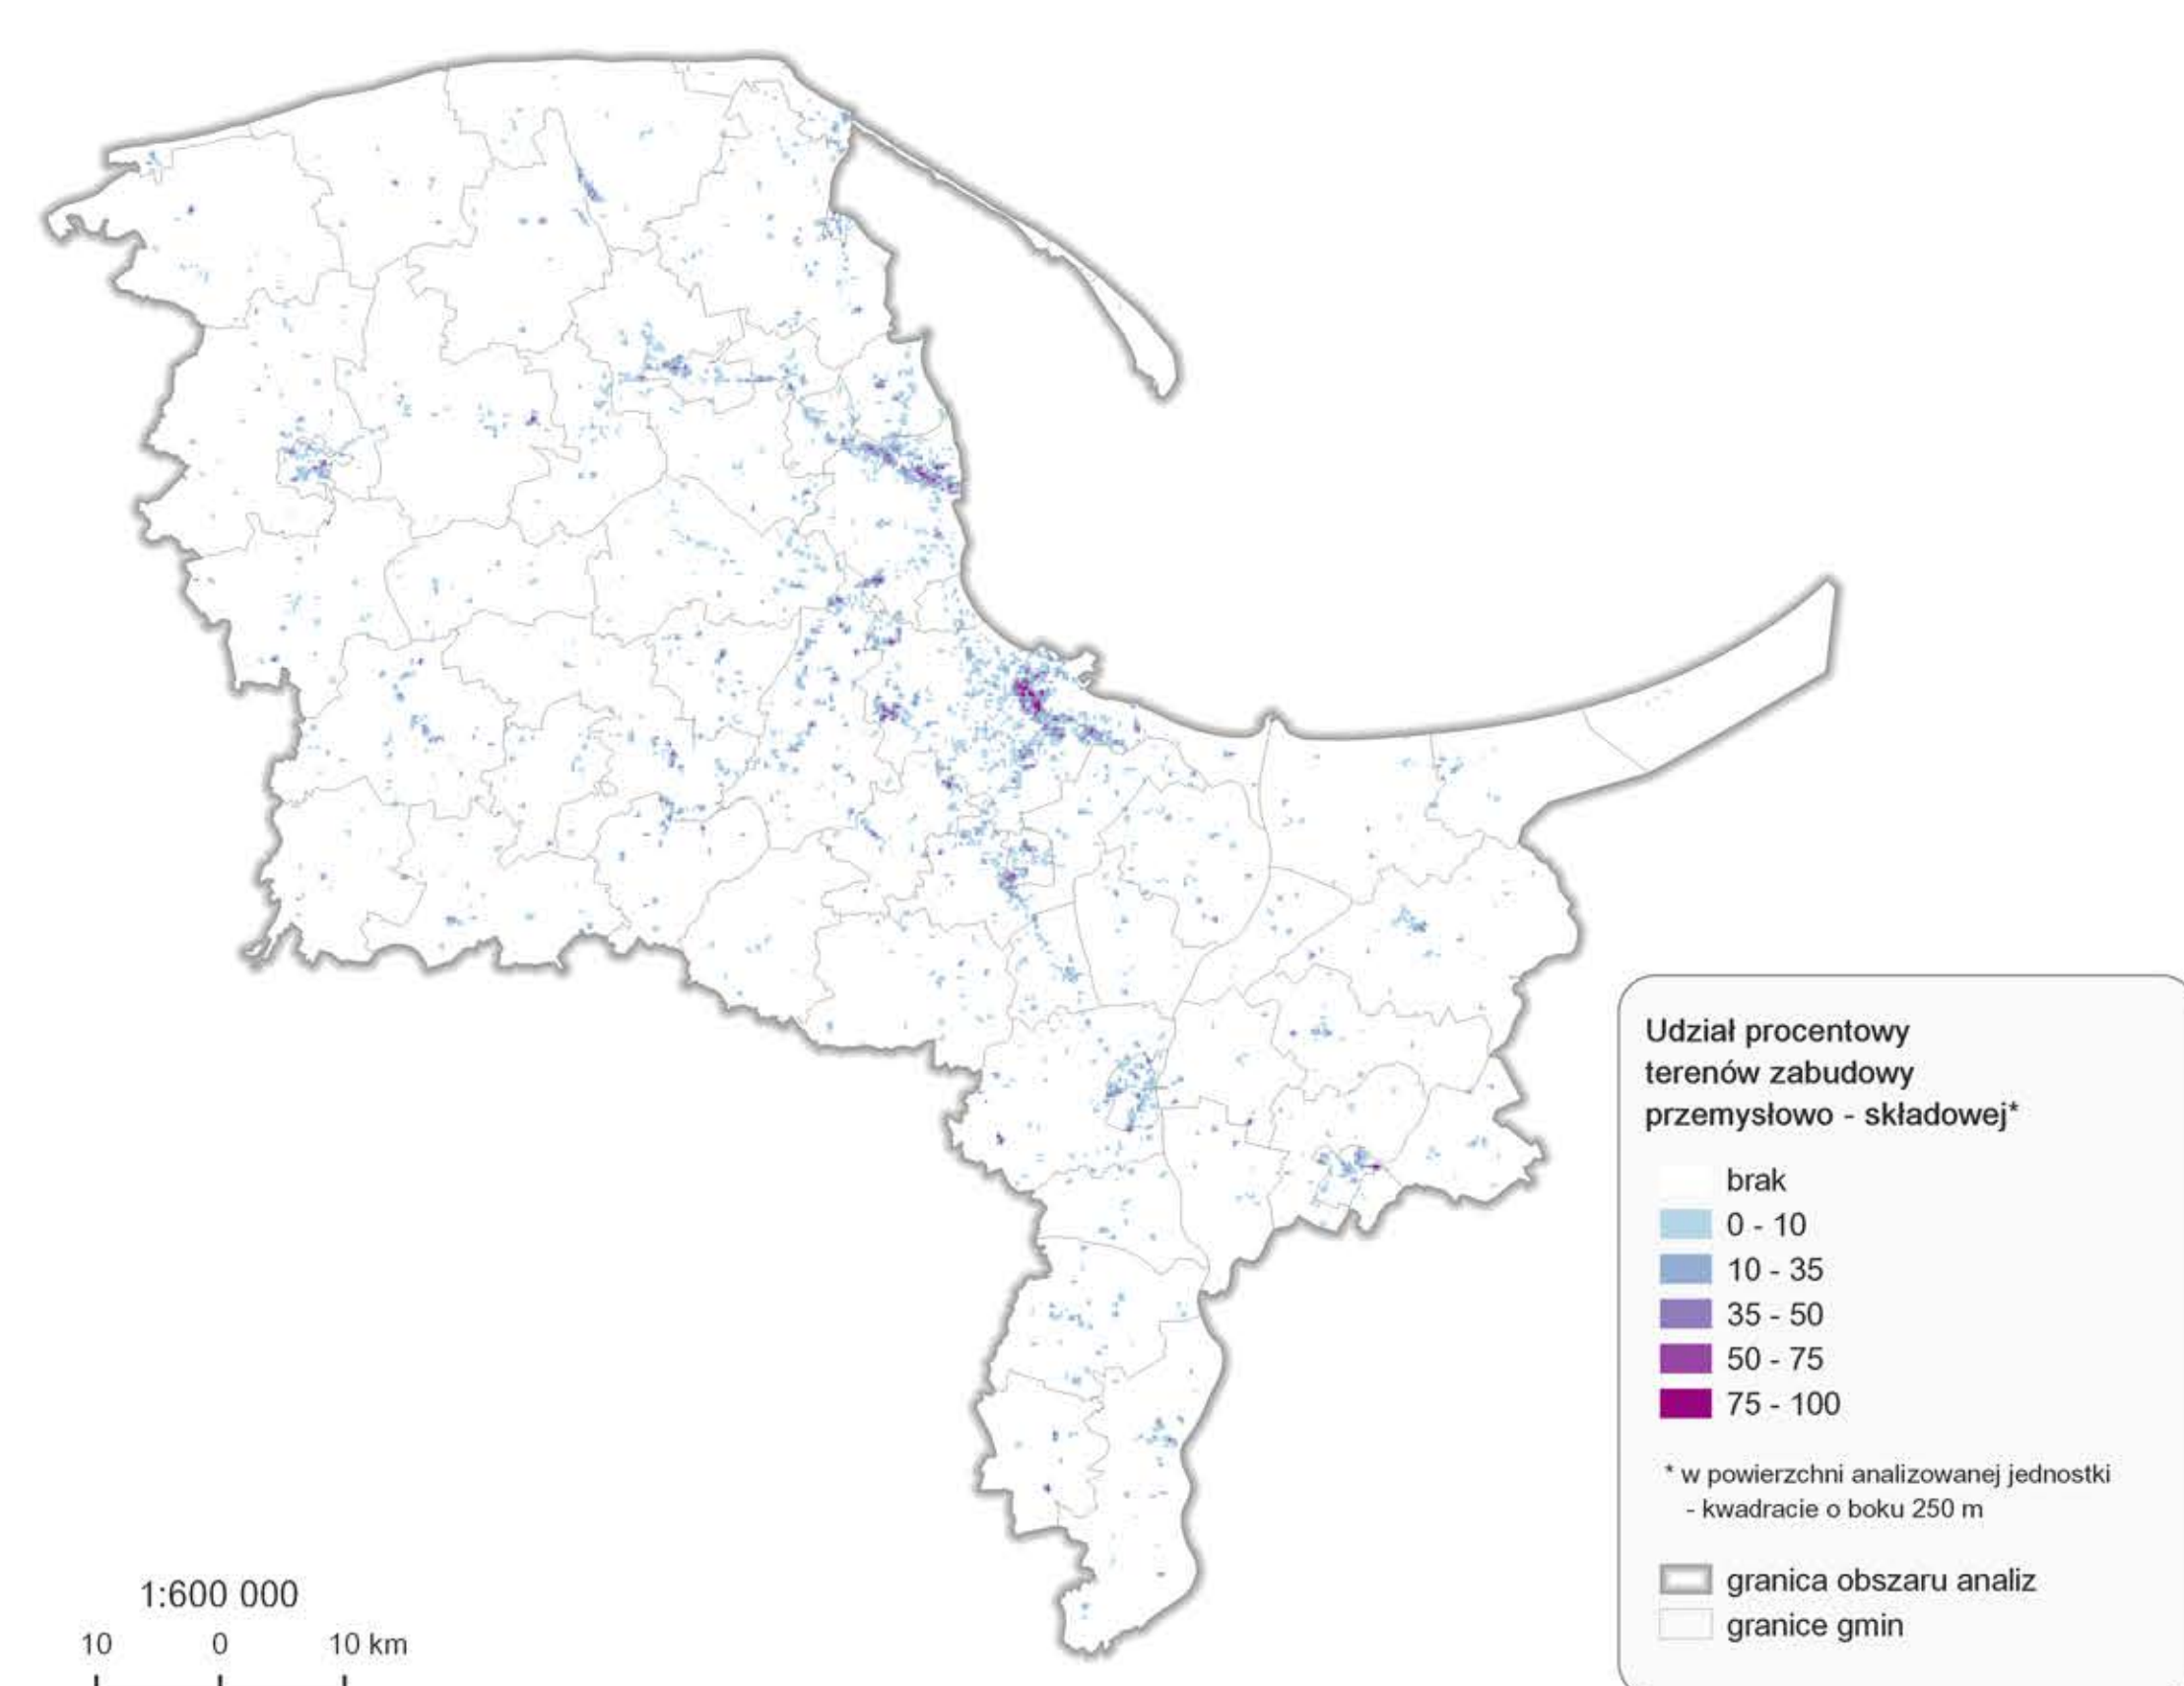

PODSTAWOWE STREFY ZAGOSPODAROWANIA TERENU

Podstawowe strefy zagospodarowania ze względu na typ zabudowy*

- Wiejska
- Podmiejska
- Małomiejska
- Miejska - adurbanizacja
- Miejska
- Śródmiejska

Strefy niezabudowane

- Leśna
- Tereny otwarte**

* odniesione do analizowanej jednostki - kwadratu o boku 250 m
** użytki rolne, nieużytki, wody powierzchniowe

Pozostałe oznaczenia:

- Granica obszaru analizy
- Granice gmin
- Granice obszarów geodezyjnych

10 0 10 km