



PLAN ZAGOSPODAROWANIA PRZESTRZENNEGO OBSZARU METROPOLITALNEGO GDAŃSK - GDYNIA - Sopot UWARUNKOWANIA SYSTEMY INFRASTRUKTURY TECHNICZNEJ


SIEĆ CIEPŁOWNICZA

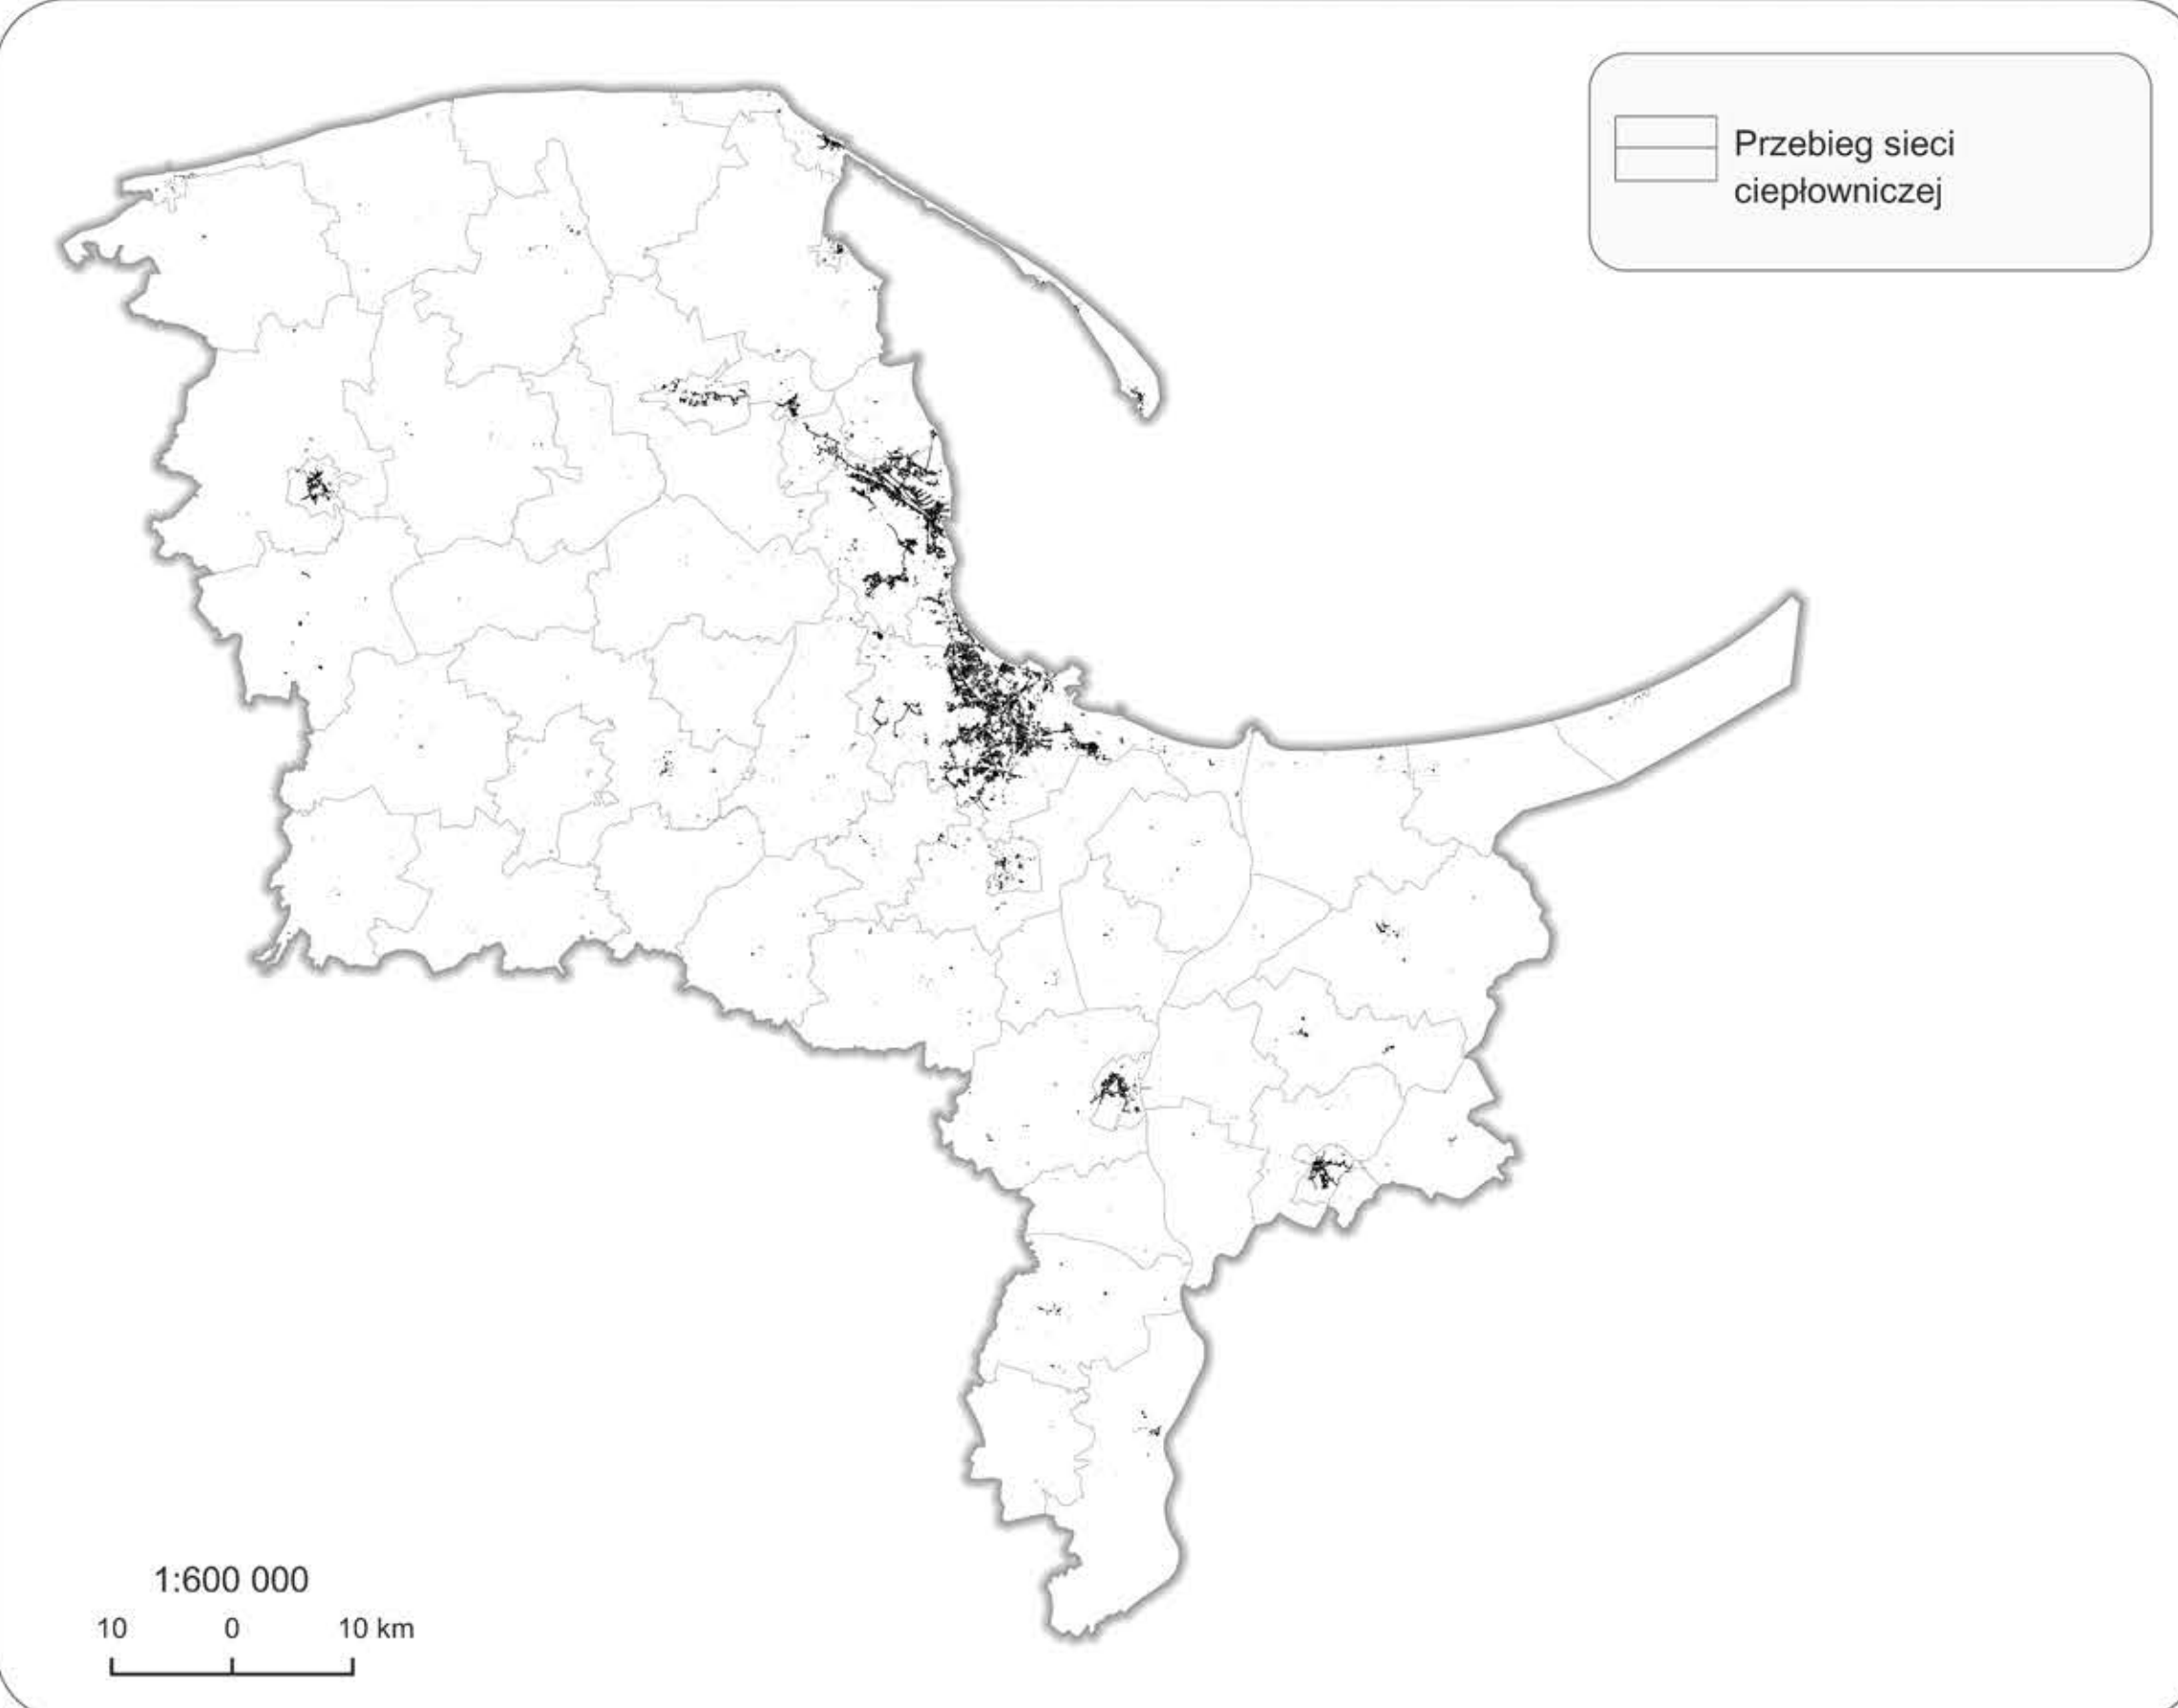


SIEĆ GAZOWA

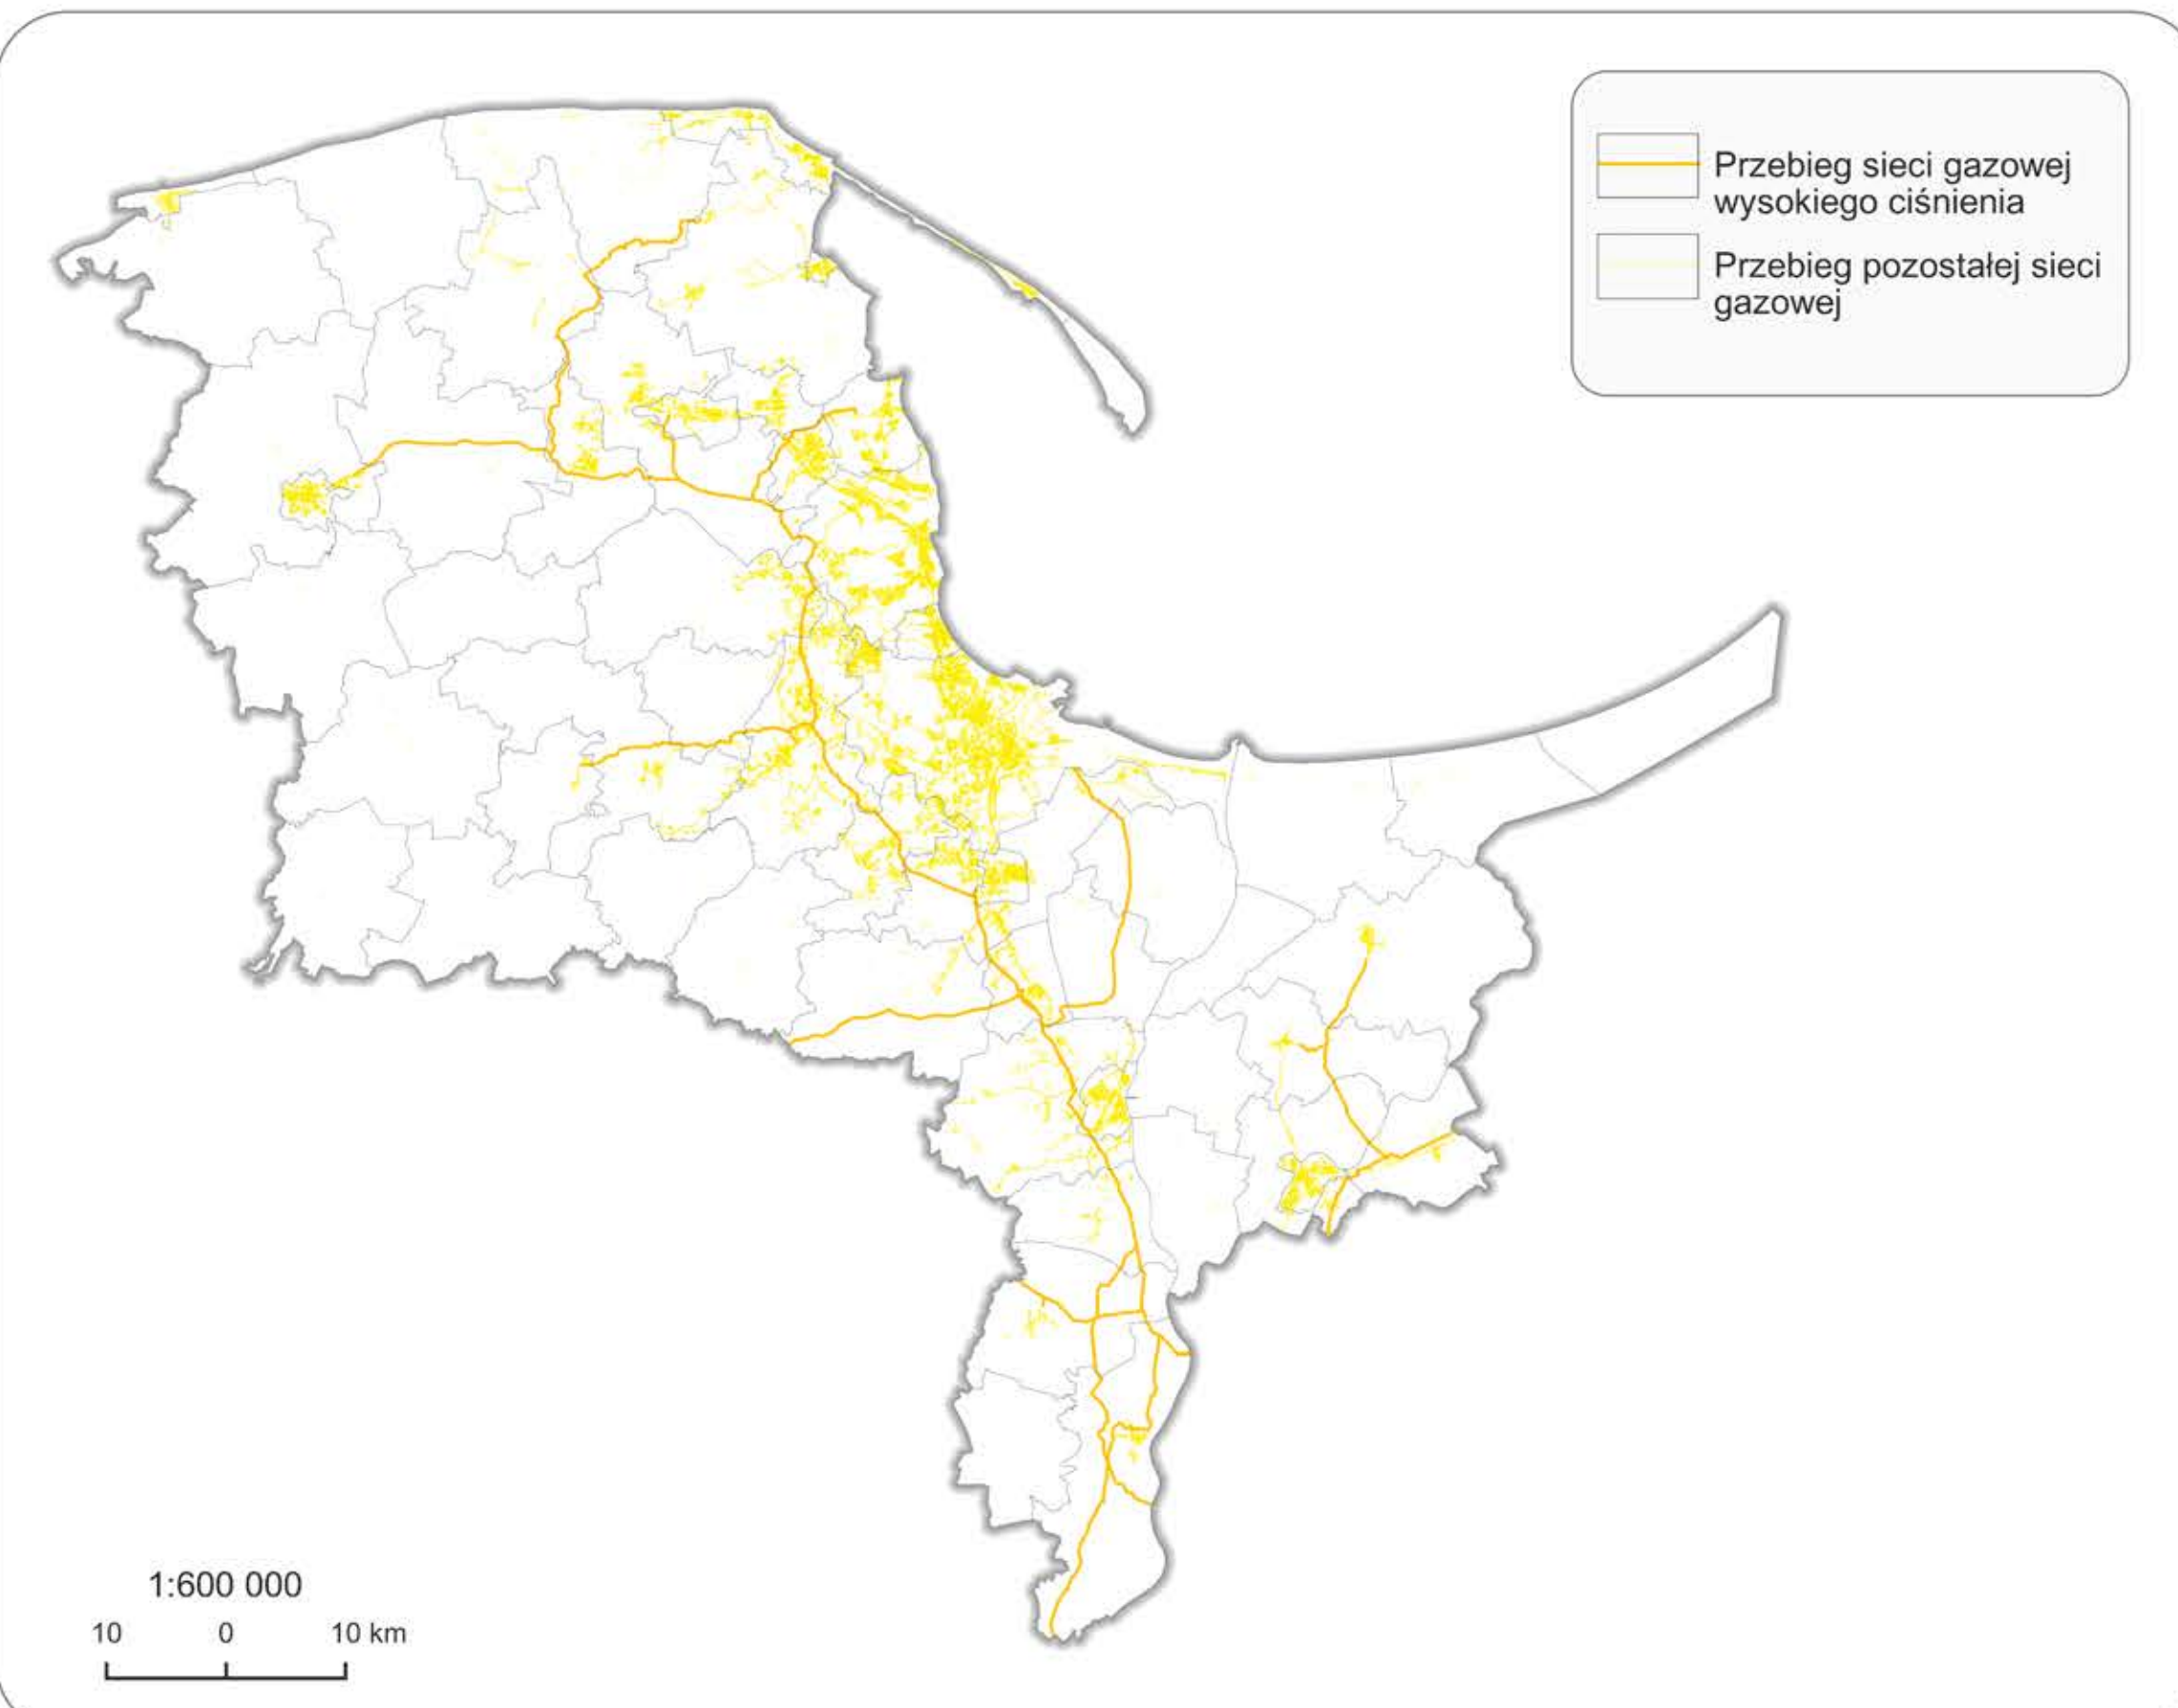

SIEĆ WODOCIĄGOWA

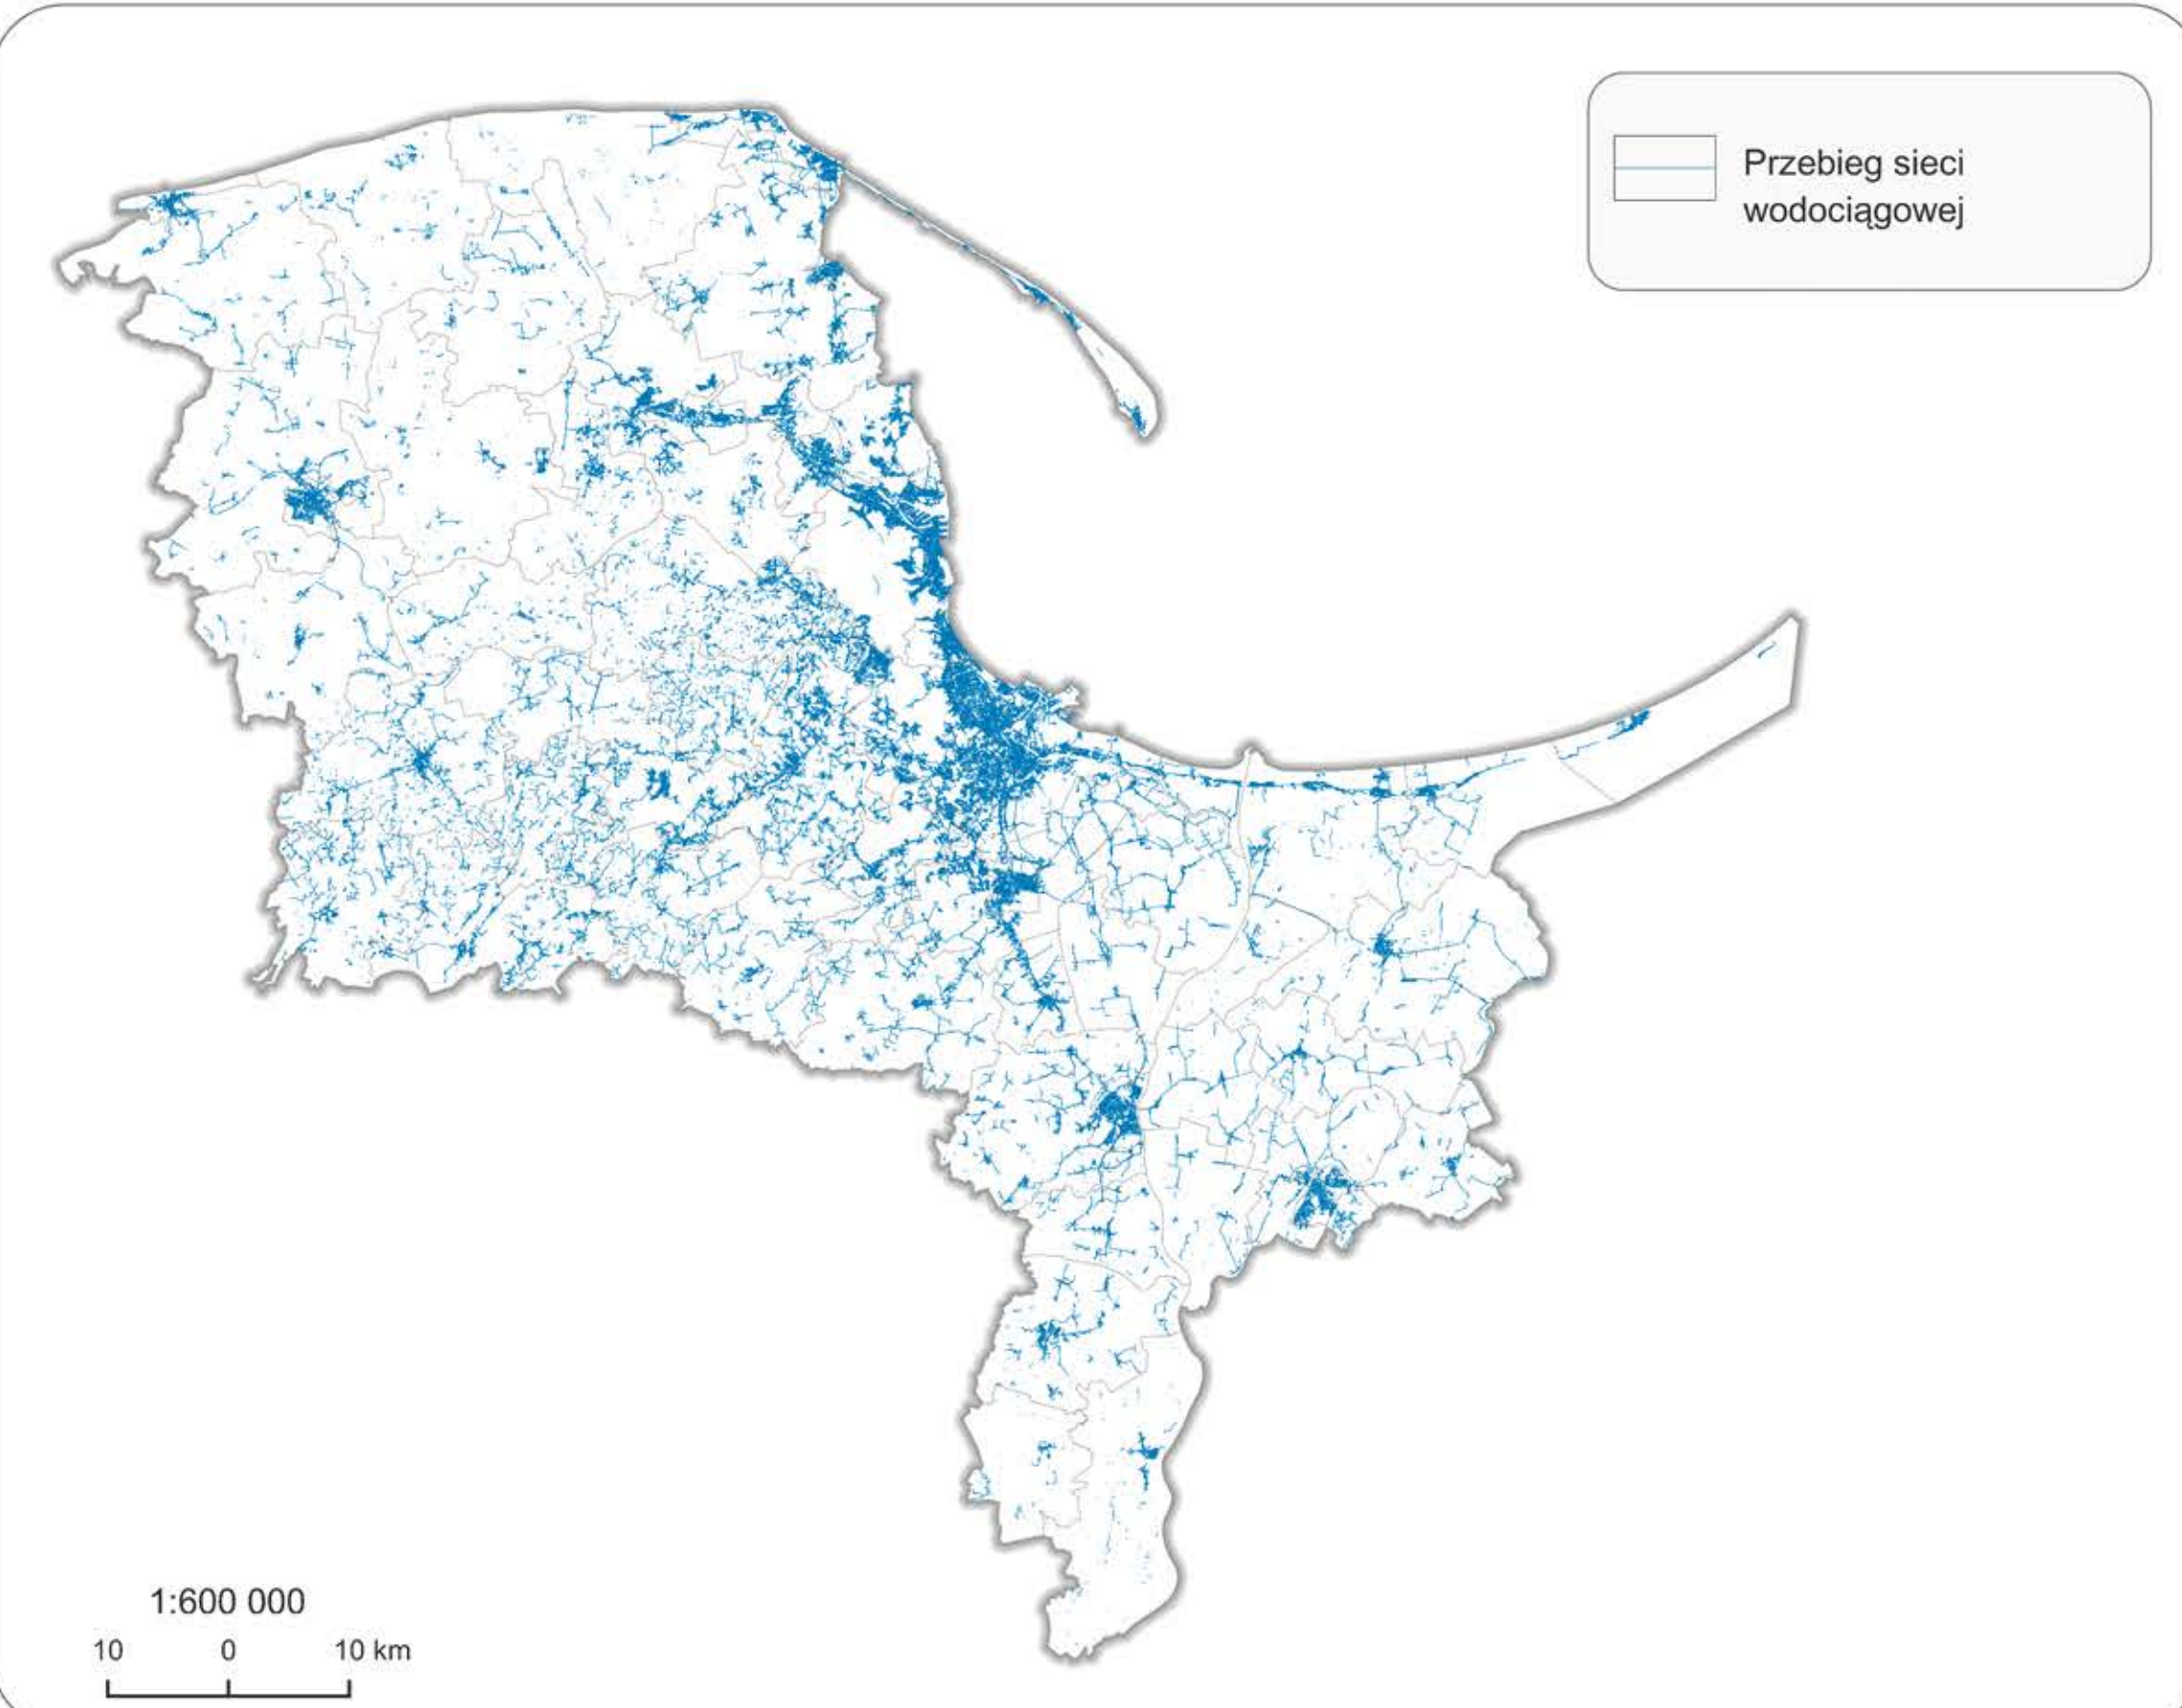

SIEĆ KANALIZACYJNA

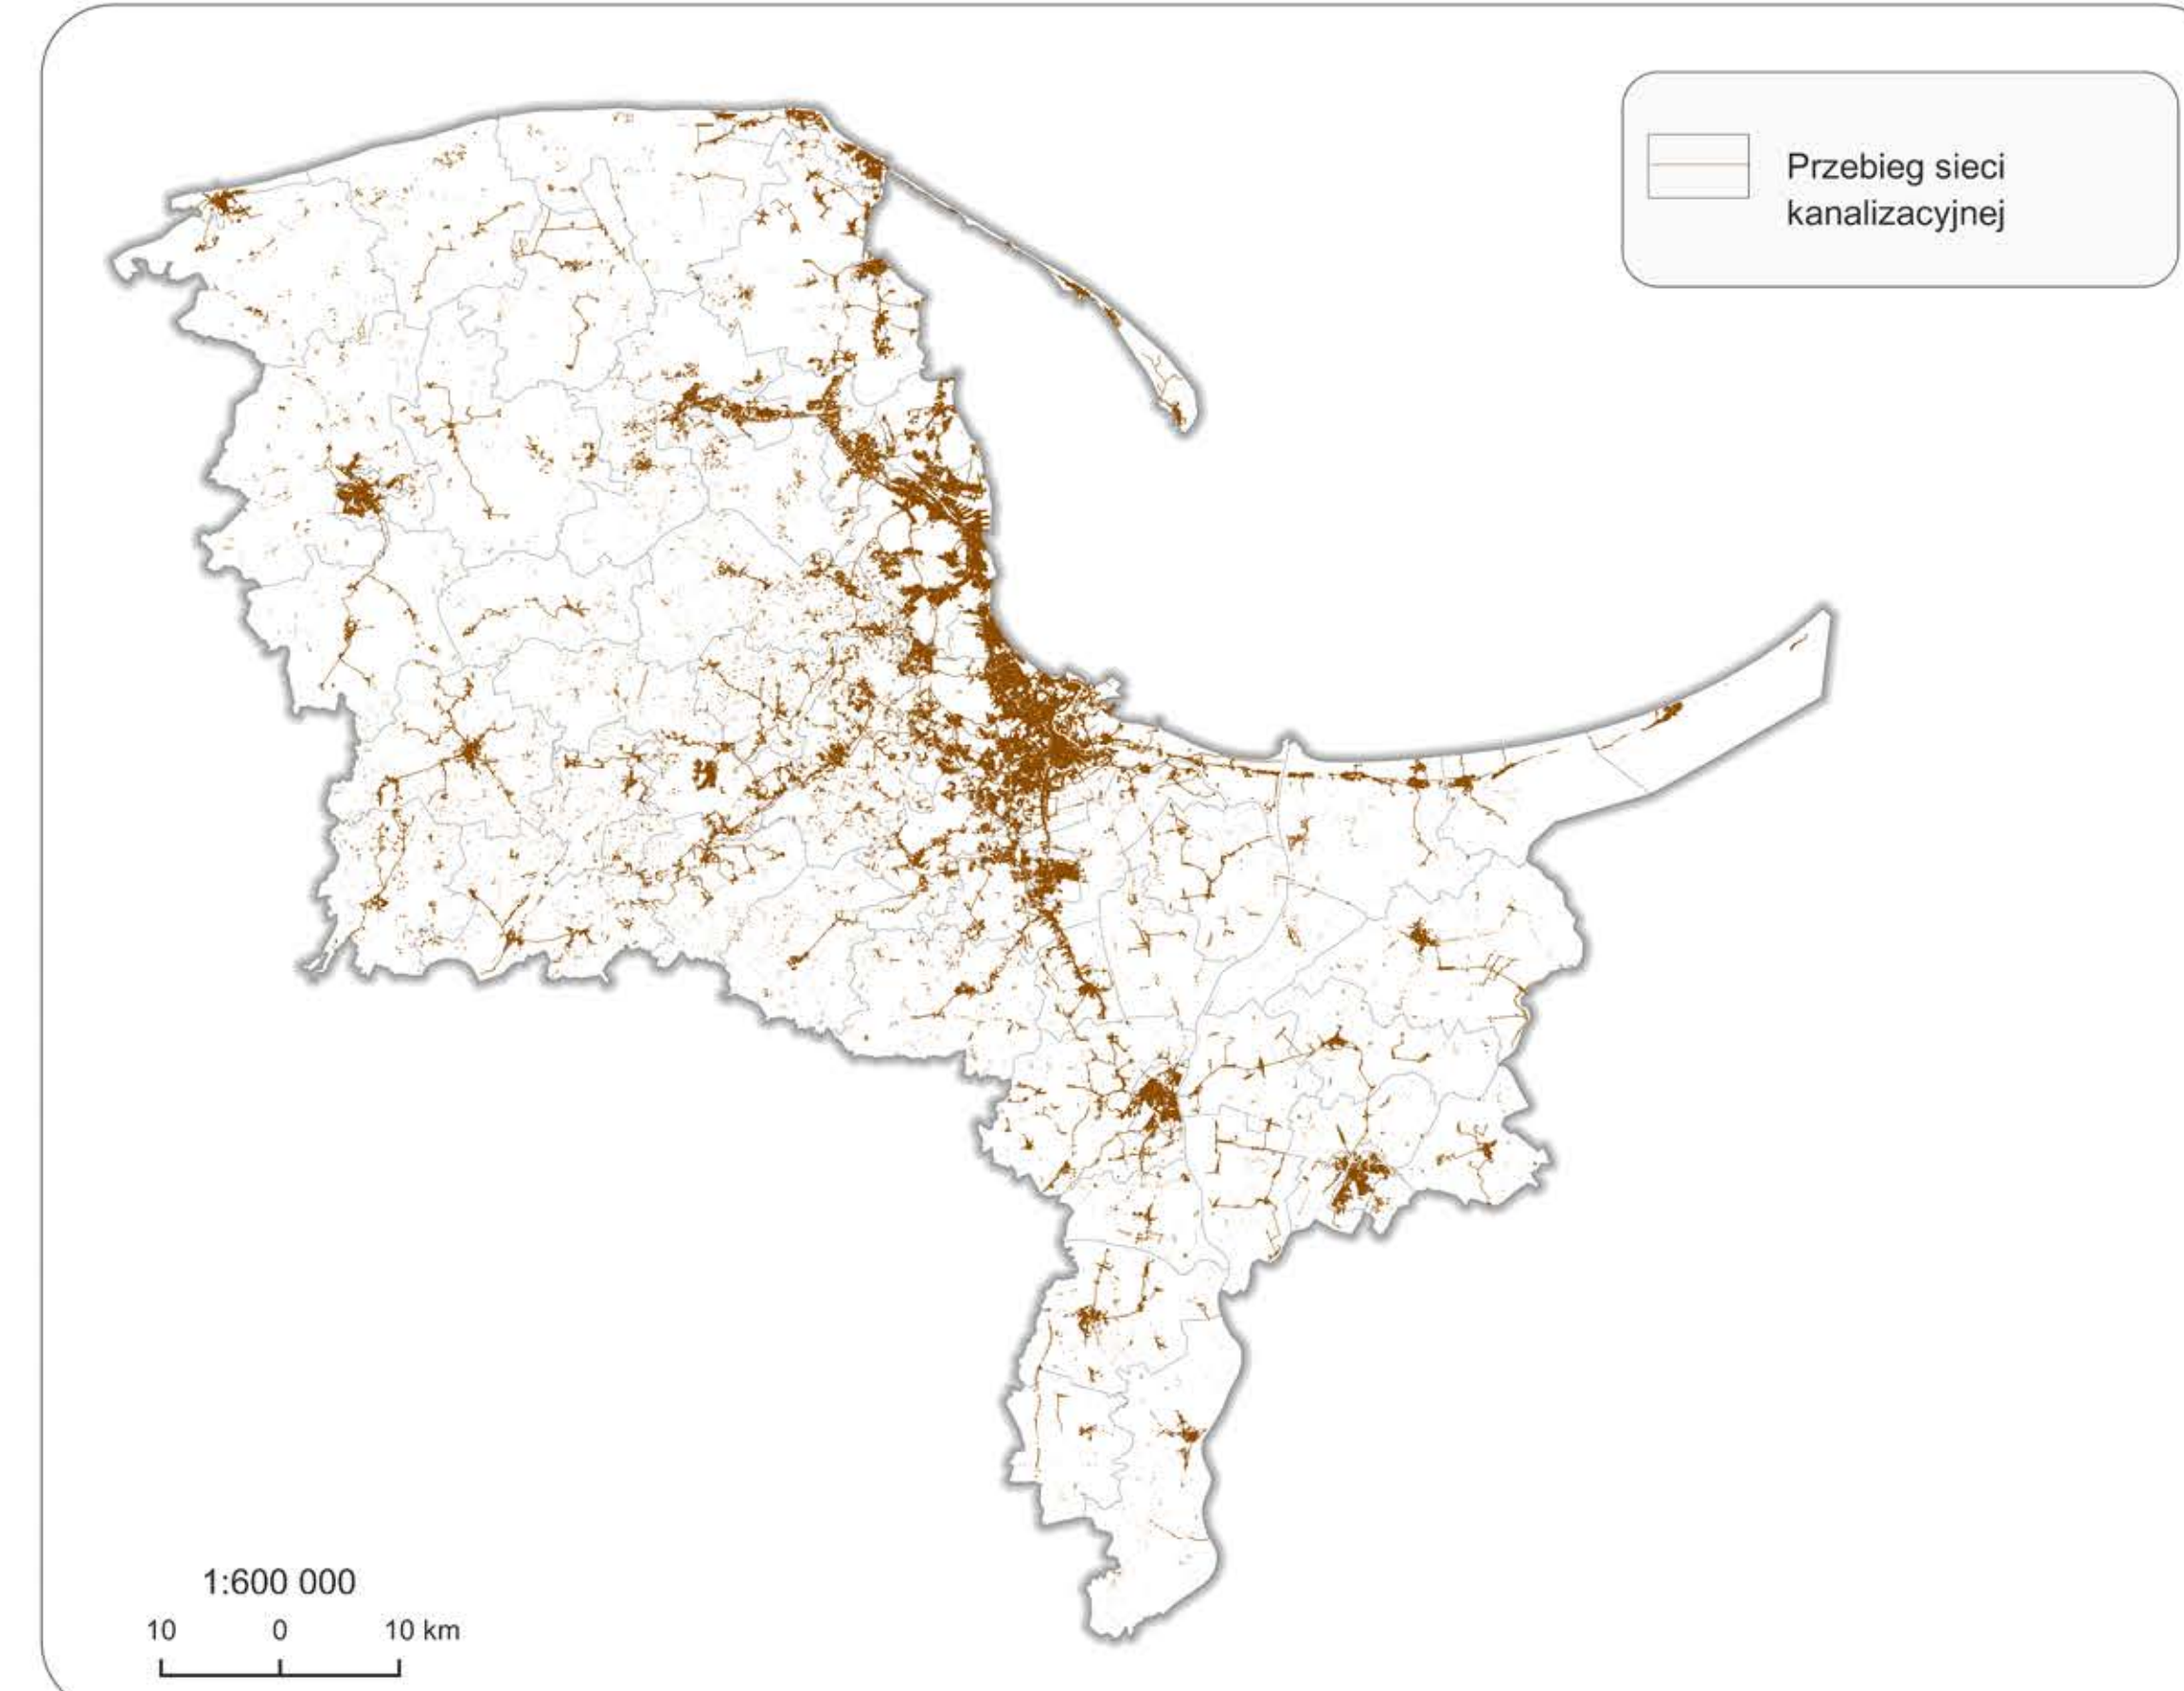

WYPOSAŻENIE W SYSTEMY ODPROWADZANIA I OCZYSZCZANIA ŚCIEKÓW KOMUNALNYCH W ODNIESIENIU DO LICZBY MIESZKAŃCÓW

Obszary z dostępem do systemu odprowadzania ścieków *

- W aglomeracjach ściekowych **
- Poza aglomeracjami ściekowymi
- Oczyszczalnie ścieków

Liczba mieszkańców w obszarach zurbanizowanych *

- 1 - 10
- 11 - 50
- 51 - 250
- 251 - 500
- 501 - 1000
- 1001 i więcej

* odniesione do analizowanej jednostki - kwadratu o boku 250 m
** z uwzględnieniem inwestycji planowanych do realizacji do 2020 r.

Pokrycie terenu

- Grunty pod wodami
- Grunty leśne
- Grunty rolne, łąki, pstwiska i nieużytki
- Obszary zurbanizowane

Pozostałe oznaczenia

- Granica obszaru analiz
- Granice gmin

Udział ludności zamieszkałej poza obszarami
z dostępem do systemów odprowadzania
i oczyszczania ścieków

- 0%
- poniżej 5%
- 5.1 - 15%
- 15.1 - 25%
- 25.1 - 50%
- 50.1 - 70%
- 87.35%

10 0 10 km